


3 ROK ca 79m²

Lägenhetsnummer:

Lgh 5 - 1502

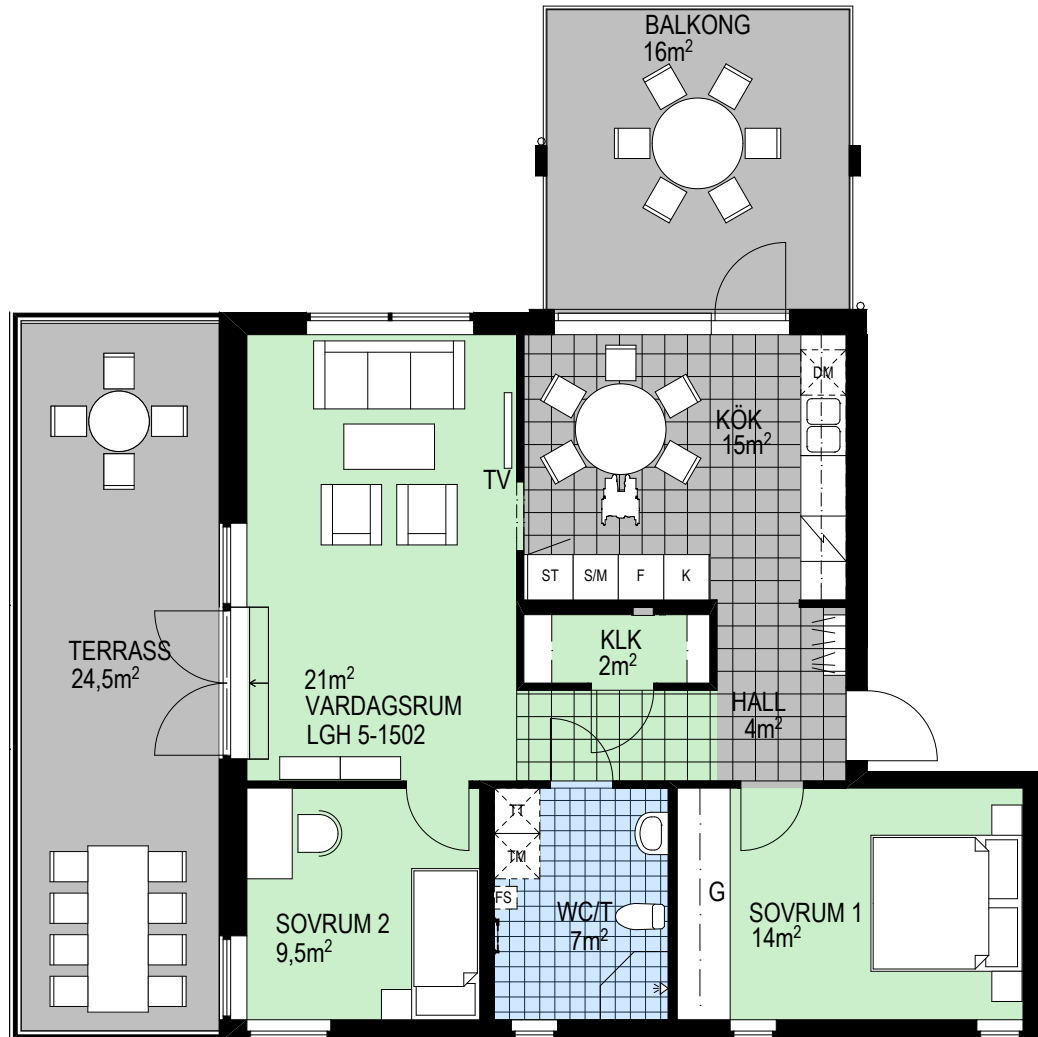

FÖRKLARINGAR

Plats för tvättmaskin och torktumlare

Ekparkettgolv

Golv med keramiska plattor

WC/dusch/tvätt väggar med kakel
Övriga väggar målade

FS! Flyttbart skåp

S/M Högskap med inbyggd micro

ST Städskap


K Kylskåp

G Garderob

F Frysskåp

DM Diskmaskin

ORIENTERINGSFIGUR

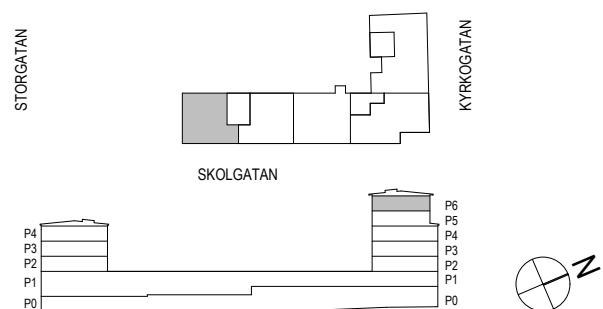

RESERVATION FÖR EVENTUELLA ÄNDRINGAR OCH YTAVVIKELSER

0 1 2 3m
SKALA 1:100