


LÄNBO FASTIGHETER AB

Kv. Höken 18, Värnamo
Skolgatan 1A

4 ROK ca 90,5m²

Lägenhetsnummer:


Lgh 5-1201, 5-1301

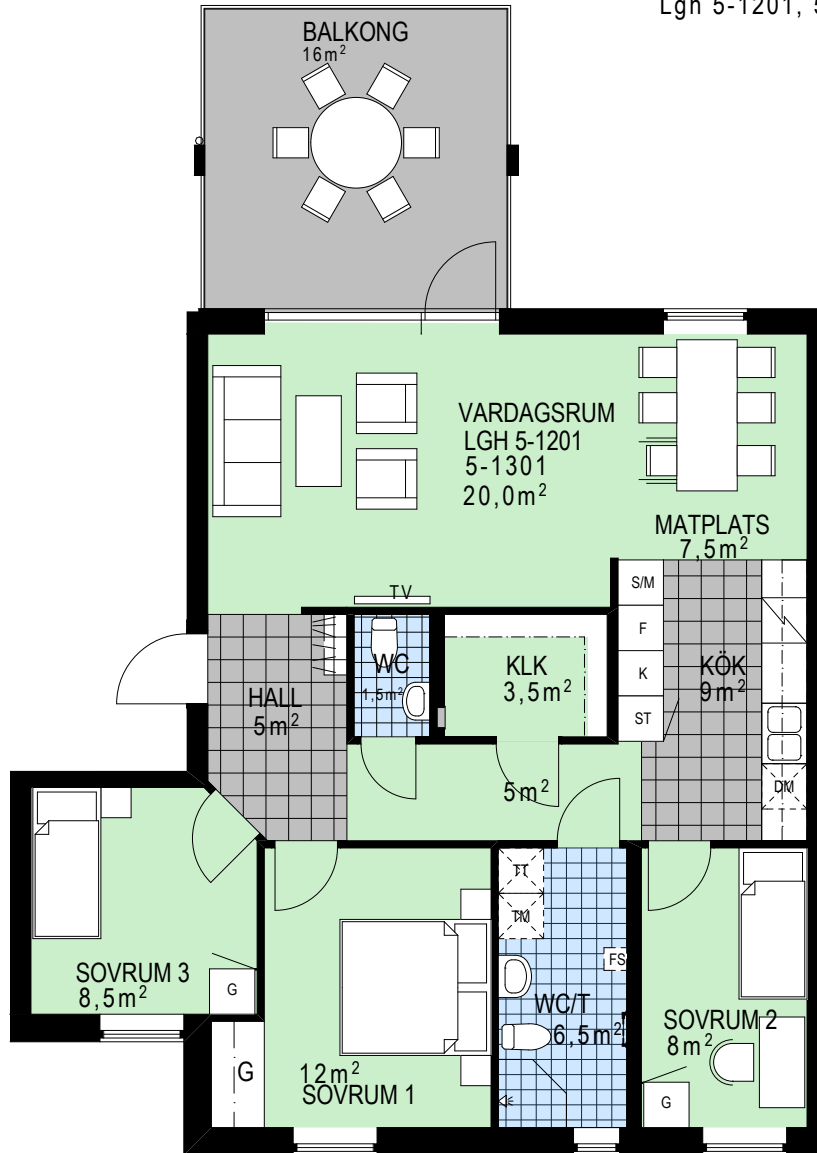

FÖRKLARINGAR

| | |
|---|---------------------------------------|
| | Plats för tvättmaskin och torktumlare |
| | Ekparkettgolv |
| | Golv med keramiska plattor |
| WC/dusch/tvätt väggar med kakel Övriga väggar målade | |
| | FS Flyttbart skåp |
| | S/M Högskap med inbyggd micro |
| | ST Städskåp |
| | G Garderob |
| | K Kylskåp |
| | F Frysskåp |
| | DM Diskmaskin |

ORIENTERINGSFIGUR

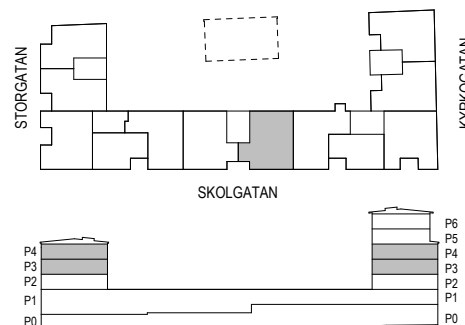

RESERVATION FÖR EVENTUELLA ÄNDRINGAR OCH YTAVVIKELSER

0 1 2 3m



SKALA 1:100