


4 ROK ca 89m<sup>2</sup>

Lägenhetsnummer:


Lgh 7-1201, 7-1301

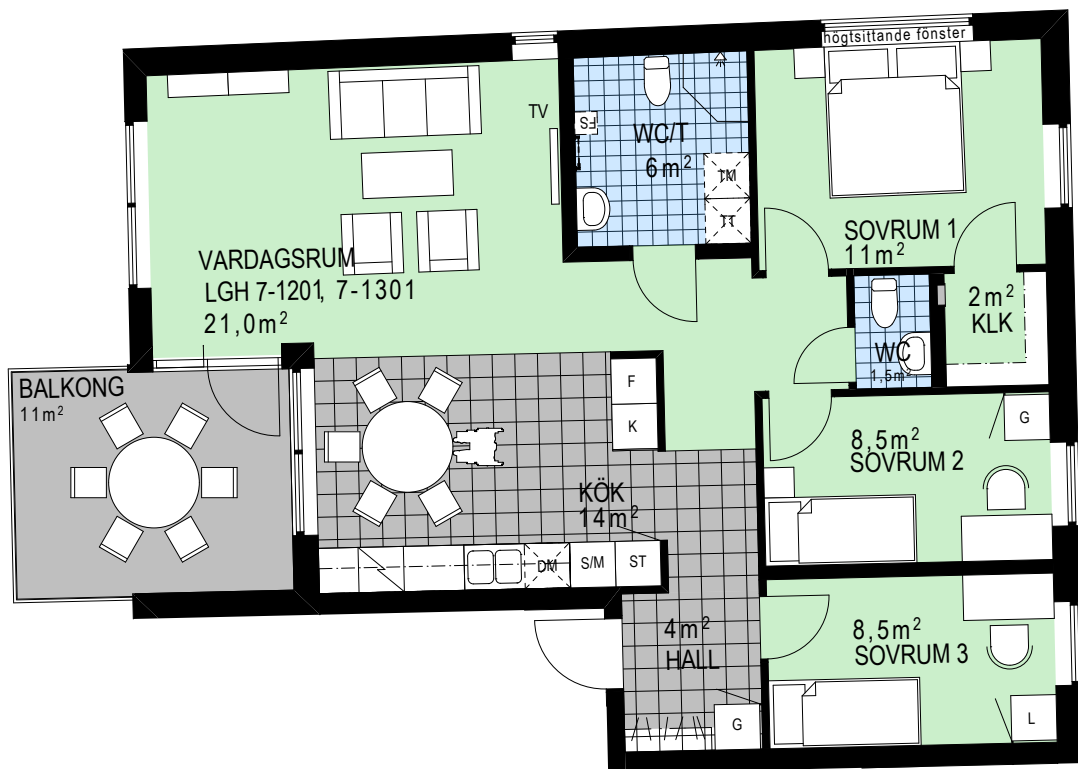

### FORKLARINGAR

- Plats för tvättmaskin och torktumlare
- Ekparkettgolv
- Golv med keramiska plattor
- WC/dusch/tvätt väggar med kakel  
Övriga väggar målade
- Flyttbart skåp
- Högskåp med inbyggd micro
- Städskåp
- Kylskåp
- Garderob
- Frysskåp
- Diskmaskin

### ORIENTERINGSFIGUR

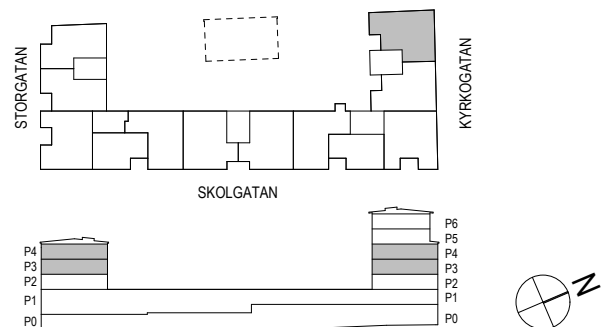

RESERVATION FÖR EVENTUELLA ÄNDRINGAR OCH YTAVVIKELSER

0 1 2 3m  
SKALA 1:100